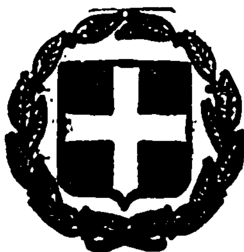


ΕΦΗΜΕΡΙΣ ΤΗΣ ΚΥΒΕΡΝΗΣΕΩΣ
ΤΗΣ ΕΛΛΗΝΙΚΗΣ ΔΗΜΟΚΡΑΤΙΑΣ

ΑΘΗΝΑ 30 ΙΟΥΛΙΟΥ 1982 | ΤΕΥΧΟΣ ΤΕΤΑΡΤΟ | ΑΡΙΘΜΟΣ ΦΥΛΛΟΥ 371

ΠΕΡΙΕΧΟΜΕΝΑ

ΑΠΑΛΛΟΤΡΙΩΣΕΙΣ
ΑΠΟΦΑΣΕΙΣ

Συμπληρωματική αναγκαστική απαλλοτρίωση στην περιοχή του Ν. Λασιθίου, για την κατασκευή της προσαγωγού διώρυγος του αρδευτικού δικτύου Ιεράπετρας Κρήτης ... 1

Αναγκαστική απαλλοτρίωση έκτασης στην περιοχή του Νομού Φθιώτιδος, για την προστασία των παροχθίων εκτάσεων του ποταμού Σπερχειού, 2ο Τμήμα από Σ. γραμμής ΟΣΕ μέχρις ύψους χωρίου Αμούρι ... 2

Αναγκαστική απαλλοτρίωση έκτασης στην περιοχή του Νομού Χανίων για την κατασκευή του Κεντρικού αγωγού Αγυιάς — Κολυμπάρι του έργου «Αξιοποίηση Υδατικού Δυναμικού Δυτικής Κρήτης φάση Ιδ» ... 3

Κήρυξη ως αναδασωτέας εκτάσεως 11.500 στρεμμάτων, στη θέση «Κάκαβος» περιφέρειας της Κοινότητας Μεσορράχης, του Ν. Αρκαδίας ... 4

Κήρυξη ως αναδασωτέας εκτάσεως 102 στρεμμάτων, στη θέση «Λαζινιές» της Κοινότητας Αγίου Πέτρου του Ν. Αρκαδίας ... 5

Κήρυξη ως αναδασωτέας εκτάσεως 2200 τ.μ. στη θέση Λαμπρικά του Δήμου Κορωπίου, Ν. Αττικής ... 6

Κήρυξη ως αναδασωτέας εκτάσεως 315 τ.μ. στη θέση Άσπρα Χώματα της Κοινότητας Γλυκών Νερών, Ν. Αττικής ... 7

Κήρυξη ως αναδασωτέας εκτάσεως 2920 τ.μ. στη θέση Βρανά της Κοινότητας Σταμάτας, Ν. Αττικής ... 8

Κήρυξη ως αναδασωτέας εκτάσεως 290 τ.μ. στη θέση Νούτσι Κίμηνη του Δήμου Κορωπίου, Ν. Αττικής ... 9

Κήρυξη ως αναδασωτέας εκτάσεως 3440 τ.μ. στη θέση Γκιώκλια, της Κοινότητας Κάτω Σούλι, Ν. Αττικής ... 10

ΠΟΛΕΟΔΟΜΙΑ
ΔΙΑΤΑΓΜΑΤΑ

Συμπλήρωση του από 6.10.1978 Π. Δ/τος «περί καθορισμού των όρων και περιορισμών δομήσεως των γηπέδων των κειμένων εκτός των ρυμοτομικών σχεδίων των πόλεων και εκτός των ορίων των νομίμως υφισταμένων προ του έτους 1923 οικισμών ... 11

ΑΝΑΚΟΙΝΩΣΕΙΣ

Ειδοποίησις της γενομένης παρακαταθέσεως αποζημιώσεως, λόγω προσκυρώσεως και ρυμοτομίας, εδαφικής εκτάσεως κειμένης επί της οδού Γκιώνη της Κτηματικής περιφερείας του Δήμου Αγίου Δημητρίου Αττικής και εντός του 877 Ο.Τ. ... 12

ΑΠΑΛΛΟΤΡΙΩΣΕΙΣ
ΑΠΟΦΑΣΕΙΣ

Αριθ. Δ.2758/1605 (1)

Συμπληρωματική αναγκαστική απαλλοτρίωση στην περιοχή του Νομού Λασιθίου, για την κατασκευή της προσαγωγού διώρυγας του αρδευτικού δικτύου Ιεράπετρας Κρήτης.

ΟΙ ΥΠΟΥΡΓΟΙ
ΔΗΜΟΣΙΩΝ ΕΡΓΩΝ ΚΑΙ ΟΙΚΟΝΟΜΙΚΩΝ

Έχοντας υπόψη:

1. Τις διατάξεις του Ν. Δ/τος 797/1971 «περί αναγκαστικών απαλλοτριώσεων» σε συνδυασμό με τις διατάξεις του Β. Δ/τος άρθ. 139 /1971 «περί της αρμοδιότητος των νομαρχών προς κήρυξιν αναγκαστικών τινων απαλλοτριώσεων» και

2. Τις διατάξεις του άρθρου 33 του Ν. Δ/τος 3881/1958 «περί έργων εγγείων βελτιώσεων».

3. Την αριθ. Δ.13713/3086/22.8.1975 (ΦΕΚ 198/11.9.1975 τ. Δ΄) κοινή υπουργική απόφαση «περί αναγκαστικής απαλλοτριώσεως εις την περιοχήν του Νομού Λασιθίου εκτάσεως προς κατασκευήν της προσαγωγού διώρυγος του αρδευτικού δικτύου Ιεράπετρας Κρήτης», αποφασίζουμε:

Κηρύσσουμε την αναγκαστική απαλλοτρίωση, για λόγους δημόσιας ωφέλειας και ειδικότερα για την εκτέλεση των έργων κατασκευής της προσαγωγού διώρυγας του αρδευτικού δικτύου Ιεράπετρας Κρήτης, συμπληρωματικής έκτασης συνολικού εμβαδού 26.631 μ2 που βρίσκεται στην περιοχή του Νομού Λασιθίου και εικονίζεται με κλίμακα 1:1000 στο από 15.3.82 κτηματολογικό διάγραμμα και τον αντίστοιχο κτηματολογικό πίνακα, που έχει συντάξει η τοπογράφος μηχανικός Ευτυχία Χαλκιαδάκη και έχει θεωρήσει ο Διευθυντής Τεχνικών Υπηρεσιών Νικ. Προκοπάκης στις 15.3.82.

Στην έκταση που απαλλοτριώνεται προβάλλουν δικαιώματα κυριότητας οι: 1) Κληρονόμοι Ιωάννη Στεφανάκη, 2) κληρονόμοι Παντελή Ταβλάκη κλπ.

Η απαλλοτρίωση κηρύσσεται υπέρ του Δημοσίου και με δαπάνη του, που θα αντιμετωπισθεί από τις πιστώσεις για έργα δημοσίων επενδύσεων αρμοδιότητας του Υπουργείου Δημοσίων Έργων.

Η απόφαση αυτή να δημοσιευθεί στην Εφημερίδα της Κυβερνήσεως.

Αθήνα, 14 Ιουλίου 1982

ΟΙ ΥΠΟΥΡΓΟΙ

ΔΗΜΟΣΙΩΝ ΕΡΓΩΝ — ΑΠ. - ΑΘ. ΤΣΟΧΑΤΖΟΠΟΥΛΟΣ

ΟΙΚΟΝΟΜΙΚΩΝ — ΔΗΜ. ΚΟΥΛΟΥΡΙΑΝΟΣ

Ἀριθ. Δ.3324/1886 (2)

Ἀναγκαστικὴ ἀπαλλοτρίωση ἔκτασης στὴν περιοχὴ τοῦ Νομοῦ Φθιώτιδος γιὰ τὴν προστασία τῶν παροχθίων ἐκτάσεων τοῦ ποταμοῦ Σπερχειοῦ. 2ο Τμῆμα ἀπὸ Σ. γραμμῆς ΟΣΕ μέχρις ὕψους χωρίου Ἀμούρι.

ΟΙ ΥΠΟΥΡΓΟΙ
ΟΙΚΟΝΟΜΙΚΩΝ ΚΑΙ ΔΗΜΟΣΙΩΝ ΕΡΓΩΝ

Ἔχοντας ὑπόψη:

1. Τὶς διατάξεις τοῦ Ν. Δ/τος 797/1971 «περὶ ἀναγκαστικῶν ἀπαλλοτριώσεων» σὲ συνδυασμὸ μὲ τὶς διατάξεις τοῦ Β. Δ/τος ἀριθ. 139/1971 «περὶ τῆς ἁρμοδιότητος τῶν νομαρχῶν πρὸς κήρυξιν ἀναγκαστικῶν τινων ἀπαλλοτριώσεων» καὶ

2. Τὶς διατάξεις τοῦ ἄρθρου 33 τοῦ Ν. Δ/τος 3881/1958 «περὶ ἔργων ἐγγείων βελτιώσεων», ἀποφασίζουμε:

Κηρύσσουμε τὴν ἀναγκαστικὴ ἀπαλλοτρίωση γιὰ λόγους δημόσιας ὠφέλειας καὶ εἰδικότερα γιὰ τὴν προστασία παροχθίων ἐκτάσεων ποταμοῦ Σπερχειοῦ, 2ο Τμῆμα ἀπὸ Σ. Γραμμῆς ΟΣΕ μέχρις ὕψους χωρίου Ἀμούρι, ἔκτασης συνολικοῦ ἐμβαδοῦ 29.950 μ2 ποὺ βρίσκεται στὴν περιοχὴ τοῦ Νομοῦ Φθιώτιδος (Κοινότητα Κομποτάδες) καὶ φαίνεται μὲ κλίμακα 1:5000 στὸ ἀπὸ Μαρτίου 1982 ἀπόσπασμα κτηματολογικοῦ διαγράμματος «χωρίου Κομποτάδες Ν. Φθιώτιδος ἀναδασμοῦ 1979» καὶ στὸν ἀντίστοιχο κτηματολογικὸ πίνακα ποὺ ἔχει συντάξει ὁ Σπυρ. Δήμτσας καὶ ἔχει θεωρήσει ὁ Διευθυντὴς 1ης ΔΕΚΕ/2ας Περιφερειακῆς Ὑπηρεσίας Ὑπουργείου Δημοσίων Ἔργων Τοπογράφος—Μηχανικὸς Γ. Χρυσόμαλλος.

Στὴν ἔκταση ποὺ ἀπαλλοτριώνεται προβάλλουν δικαιώματα κυριότητας οἱ: 1) Δημήτριος Παναγ. Τσιβελέκης, 2) Σπυρίδων Ἰωάν. Καρνώτης κλπ.

Ἡ ἀπαλλοτρίωση κηρύσσεται ὑπὲρ τοῦ Δημοσίου καὶ μὲ δαπάνη του, ποὺ θὰ ἀντιμετωπισθεῖ ἀπὸ τὶς πιστώσεις γιὰ ἔργα δημοσίων ἐπενδύσεων ἁρμοδιότητας τοῦ Ὑπουργείου Δημοσίων Ἔργων (ἔργο ἀριθ. 8072.009 τῆς ΣΑΕ 8272/1982).

Ἡ ἀπόφαση αὐτὴ νὰ δημοσιευθεῖ στὴν Ἐφημερίδα τῆς Κυβερνήσεως.

Ἀθήνα, 8 Ἰουλίου 1982

ΟΙ ΥΠΟΥΡΓΟΙ
ΟΙΚΟΝΟΜΙΚΩΝ — ΔΗΜΟΣΙΩΝ ΕΡΓΩΝ
ΔΗΜ. ΚΟΥΛΟΥΡΙΑΝΟΣ — ΑΠ.-ΑΘ. ΤΣΟΧΑΤΖΟΠΟΥΛΟΣ

Ἀριθ. Δ. 2379/1374 (3)

Ἀναγκαστικὴ ἀπαλλοτρίωση ἔκτασης στὴν περιοχὴ τοῦ Νομοῦ Χανίων γιὰ τὴν κατασκευὴ τοῦ κεντρικοῦ ἀγωγοῦ Ἀγυιᾶς—Κολυμπάρι τοῦ ἔργου «Ἀξιοποίηση ὑδατικοῦ δυναμικοῦ Δυτικῆς Κρήτης φάση Ιβ».

ΟΙ ΥΠΟΥΡΓΟΙ
ΟΙΚΟΝΟΜΙΚΩΝ ΚΑΙ ΔΗΜΟΣΙΩΝ ΕΡΓΩΝ

Ἔχοντας ὑπόψη:

1. Τὶς διατάξεις τοῦ Ν. Δ/τος 797/1971 «περὶ ἀναγκαστικῶν ἀπαλλοτριώσεων» σὲ συνδυασμὸ μὲ τὶς διατάξεις τοῦ Β. Δ/τος ἀριθ. 139/1971 «περὶ τῆς ἁρμοδιότητος τῶν νομαρχῶν πρὸς κήρυξιν ἀναγκαστικῶν τινων ἀπαλλοτριώσεων» καὶ

2. Τὶς διατάξεις τοῦ ἄρθρου 33 τοῦ Ν. Δ/τος 3881/1958 «περὶ ἔργων ἐγγείων βελτιώσεων», ἀποφασίζουμε:

Κηρύσσουμε τὴν ἀναγκαστικὴ ἀπαλλοτρίωση γιὰ λόγους δημόσιας ὠφέλειας καὶ εἰδικότερα:

Α. Γιὰ τὴν κατασκευὴ τοῦ κεντρικοῦ ἀγωγοῦ Ἀγυιᾶς—Κολυμπάρι τοῦ ἔργου: Ἀξιοποίηση ὑδατικοῦ δυναμικοῦ Δυτικῆς Κρήτης φάση Ιβ. ἔκτασης 100.522 μ2.

Β. Γιὰ σύσταση μόνιμης δουλείας διέλευσης τοῦ Κεντρικοῦ Ἀγωγοῦ Ἀγ. Κολυμπάρι τοῦ ἔργου. Ἀξιοποίηση Ὑδατικοῦ Δυναμικοῦ Δυτ. Κρήτης φάση Ιβ, σὲ ἔκταση 11.378Μ2.

Ἡ δουλεία διέλευσης σωληνωτοῦ ἀγωγοῦ περιλαμβάνει τὸ δικαίωμα κοπῆς δένδρων καὶ λοιπῶν φυτειῶν, κατεδάφισης κτισμάτων καὶ διάνοιξης τάφρου γιὰ τὴν τοποθέτηση σωληνωτῶν ἀγωγῶν, χρησιμοποίησης, ἐπίσκεψης καὶ συντήρησης τοῦ ἀγωγοῦ, καθὼς καὶ τὴν ἀπαγόρευση ἀνέγερσης πάσης φύσης κτισμάτων ἐπὶ τῆς ἐπιφανείας κάτω ἀπὸ τὴν ὁποία θὰ διέλθει ὁ ἀγωγός, καὶ τῆς διανοίξεως οἱουδήποτε φρέατος ἢ τάφρου ἢ ὀρύγματος βάθους μεγαλύτερου τοῦ μέτρου ἀπὸ τοὺς ἰδιοκτῆτες, οἱ ὁποῖοι ἐπίσης θὰ ἀποστερηθοῦν τῆς οἰκονομικῆς ἐκμετάλλευσης τῶν ἰδιοκτησιῶν τους (τῆς λωρίδας γῆς ποὺ θὰ διέλθει ὁ ἀγωγός), γιὰ τέσσερα περίπου χρόνια, μετὰ τὴν πάροδο τῶν ὁποίων θὰ ἐπαναλάβουν αὐτὴ μὲ τοὺς ἀνωτέρω περιορισμούς.

Οἱ παραπάνω ἐκτάσεις βρίσκονται στὸ Νομὸ Χανίων Κρήτης καὶ εἰκονίζονται στὸ ἀριθ. 15/1980, φύλλα 1 ἕως καὶ 34, μὲ κλίμακα 1:500 κτηματολογικὸ διάγραμμα τοῦ Ἀγρονόμου Τοπογράφου Μηχανικοῦ Γεωργίου Σεργουλοπούλου καὶ τὸν ἀντίστοιχο κτηματολογικὸ πίνακα ποὺ θεωρήθηκαν ἀπὸ τὸν Διευθυντὴ τῆς ΒΜ3 Κ. Δότσικα στὶς 31.3.1981.

Στὴν ἔκταση ποὺ ἀπαλλοτριώνεται προβάλλουν δικαιώματα κυριότητας οἱ: 1) Ἰωάν. Μπερτάκης, 2) Δημ. Κατσανεβάκης κλπ.

Ἡ ἀπαλλοτρίωση κηρύσσεται ὑπὲρ τοῦ Δημοσίου καὶ μὲ δαπάνη του, ποὺ θὰ ἀντιμετωπισθεῖ ἀπὸ τὶς πιστώσεις γιὰ ἔργα δημοσίων ἐπενδύσεων ἁρμοδιότητας τοῦ Ὑπουργείου Δημοσίων Ἔργων (ἔργο ἀριθ. 8072/600 τῆς ΣΑΕ 8072/1/80).

Ἡ παροῦσα ἀπόφαση νὰ δημοσιευθεῖ στὴν Ἐφημερίδα τῆς Κυβερνήσεως.

Ἀθήνα, 14 Ἰουλίου 1982

ΟΙ ΥΠΟΥΡΓΟΙ
ΟΙΚΟΝΟΜΙΚΩΝ — ΔΗΜΟΣΙΩΝ ΕΡΓΩΝ
ΔΗΜ. ΚΟΥΛΟΥΡΙΑΝΟΣ — ΑΠ.-ΑΘ. ΤΣΟΧΑΤΖΟΠΟΥΛΟΣ

Ἀριθ. 2210 (4)

Κήρυξη ὡς ἀναδασωτέας ἐκτάσεως 11,500 στρεμμάτων, στὴ θέση «Κάκαβος» περιφέρειας τῆς Κοινότητας Μεσορράχης τοῦ Νομοῦ Ἀρκαδίας.

Ο ΝΟΜΑΡΧΗΣ ΑΡΚΑΔΙΑΣ

Ἔχοντας ὑπόψη:

1. Τὶς περὶ διοικητικῆς ἀποκεντρώσεως διατάξεις.

2. Τὶς διατάξεις τοῦ Ν. 998/79 «περὶ προστασίας τῶν δασῶν καὶ τῶν δασικῶν ἐν γένει ἐκτάσεων τῆς χώρας» καὶ συγκεκριμένα: α) τοῦ ἄρθρου 41 παρ. 1 β) τοῦ ἄρθρου 38 παρ. 1.

3. Τὶς δ/γὲς τοῦ Ὑπουργείου Γεωργίας: α) 160417/1180/8.7.80 β) 182447/3049/24.9.80

4. Τὴν 1931/15.12.82 πρόταση τοῦ Δασαρχείου Κυνουρίας περὶ κηρύξεως ἀναδασωτέας τῆς ἀναφερομένης στὸ θέμα ἐκτάσεως, ἀποφασίζουμε:

Κηρύσσουμε ἀναδασωτέα, μὲ σκοπὸ τὴν ἀποκατάσταση τῆς δασικῆς βλαστήσεως καὶ τὴ διατήρηση τοῦ δασικοῦ χαρακτήρα τῆς ἐκτάσεως τὴν δημόσια δασικὴ ἔκταση τῶν ἕντεκα χιλιάδων πεντακοσίων τετραγωνικῶν μέτρων ποὺ βρίσκεται στὴ θέση «Κάκαβος» τῆς Κοινότητος Μεσορράχης καὶ προσδιορίζεται ἀπὸ τὰ στοιχεῖα ΑΒΓΔΕΖΑ ὅπως φαίνονται στὸ συνημμένο διάγραμμα, τὸ ὁποῖο ἀποτελεῖ ἀναπόσπαστο μέρος τῆς ἀποφάσεως αὐτῆς καὶ ἔχει ὅρια:

Ἀνατολικά: Μὲ δημόσια δασικὴ ἔκταση.
Δυτικά: Ὁμοίως.
Βόρεια: Μὲ ἀγροὺς κατοίκων Μεσορράχης.
Νότια: Μὲ δημόσια δασικὴ ἔκταση καὶ ἀγρὸ Γρηγ. Κουτσογιάννη (δράστη)

Ἡ ἀπόφαση αὐτὴ νὰ δημοσιευθεῖ στὴν Ἐφημερίδα τῆς Κυβερνήσεως.


Τρίπολη, 22 Ἀπριλίου 1982

Ὁ Νομάρχης
Θ. ΜΕΤΑΞΑΣ

(Συνημμένο στην 2210/1981 απόφαση Νομάρχου Αρκαδίας)

ΕΛΛΗΝΙΚΗ ΔΗΜΟΚΡΑΤΙΑ
ΝΟΜΑΡΧΙΑ ΑΡΚΑΔΙΑΣ
ΔΑΣΑΡΧΕΙΟ ΛΕΩΝΙΔΙΟΥ
ΠΕΡ/ΚΟ ΔΑΣ. ΓΡ. ΠΑΡ. ΑΣΤΡΟΥΣ

ΑΠΟΣΠΑΣΜΑ
Χάρτου, περιοχής Μεσορράχης
Κλίμαξ 1:20.000
Θέση: «Κάναβος»

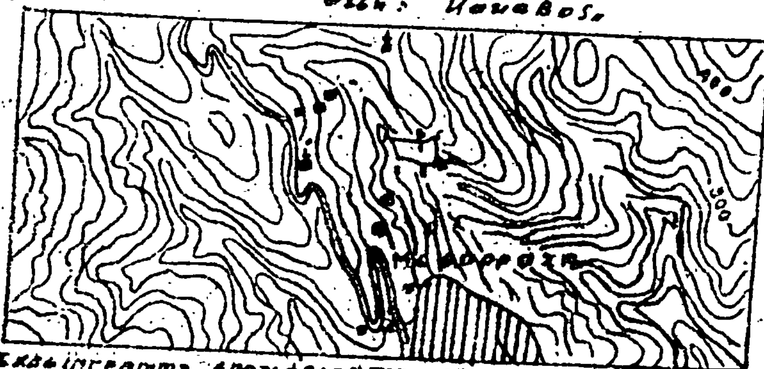


Σχεδιάγραμμα αποτεφρωθέντος δάσους

Κλίμαξ 1:2.000



Υπόμνημα
1. Α-Β-Γ-Δ-Ε-Ζ-Α
2. * σημείον ενάρξεως πυράς

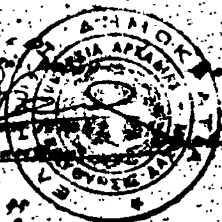

Ἀριθ. 2209 (5)

Κήρυξη ὡς ἀναδασωτέας ἐκτάσεως 102 στρεμμάτων, στὴ θέση «Λαζινιές» τῆς Κοινότητος Ἁγίου Πέτρου τοῦ Νομοῦ Ἀρκαδίας.

Ο ΝΟΜΑΡΧΗΣ ΑΡΚΑΔΙΑΣ

Ἔχοντας ὑπόψη:

1. Τὶς περὶ διοικητικῆς ἀποκεντρώσεως διατάξεις.

2. Τὶς διατάξεις τοῦ Ν. 998/79 «περὶ προστασίας τῶν δασῶν καὶ τῶν δασικῶν ἐν γένει ἐκτάσεων τῆς χώρας» καὶ συγκεκριμένα: α) τοῦ ἄρθρου 41 παρ. 1, β) τοῦ ἄρθρου 38 παρ. 1.

3. Τὶς δ/γὲς τοῦ Ὑπουργείου Γεωργίας: α) 160417/1180/8.7.80 β) 182447/3049/24.9.80.

4. Τὴν 1975/15.12.81 πρόταση Δασαρχείου Κυνουρίας περὶ κηρύξεως ἀναδασωτέας τῆς ἀναφερομένης στὸ θέμα ἐκτάσεως, ἀποφασίζουμε:

Κηρύσσουμε ἀναδασωτέα, μὲ σκοπὸ τὴν ἀποκατάσταση τῆς δασικῆς βλαστήσεως καὶ τὴν διατήρηση τοῦ δασικοῦ χαρακτήρα τῆς ἐκτάσεως τὴν δημόσια δασικὴ ἔκταση ἑκατὸν δύο (102) στρεμμάτων ποὺ βρίσκεται στὴ θέση «Λαζινιές» τῆς Κοινότητος Ἁγίου Πέτρου καὶ προσδιορίζεται ἀπὸ τὰ στοιχεῖα ΑΒΓΔΕΖΑ ὅπως φαίνονται στὸ συνημμένο διάγραμμα τὸ ὁποῖο ἀποτελεῖ ἀναπόσπαστο μέρος τῆς ἀποφάσεως αὐτῆς καὶ ἔχει ὅρια:

Ἀνατολικά: Δημόσια χορτολιβαδικὴ ἔκταση.

Δυτικά: Ἀγροτικὸς δρόμος

Βόρεια: Ἀγροτικὸς δρόμος καὶ δημόσια χορτολιβαδικὴ ἔκταση.

Ἡ ἀπόφαση αὐτὴ νὰ δημοσιευθεῖ στὴν Ἐφημερίδα τῆς Κυβερνήσεως.

Τρίπολη, 22 Ἀπριλίου 1982

Ὁ Νομάρχης
Θ. ΜΕΤΑΞΑΣ


ΕΛΛΗΝΙΚΗ ΔΗΜΟΚΡΑΤΙΑ
ΝΟΜΑΡΧΙΑ ΑΡΚΑΔΙΑΣ
ΔΑΣΑΡΧΕΙΟ ΛΕΩΝΙΔΙΟΥ
Περ/κο Δ.Γ. [illegible]

(Λύθηκε στην 2209/[illegible] απόφαση του κ. Νομάρχου Αρκαδίας)

ΑΠΟΣΠΑΣΜΑ

Χάρτου περιοχής Αγίου Πέτρου
κλίμαξ 1:20.000


Θέση «Λαζιωές»

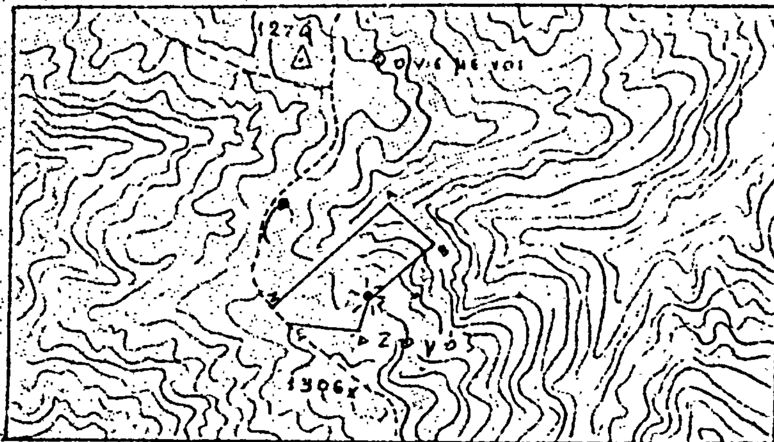

Υπόμνημα

1. Σημείο ενάρξεως πυρκαϊάς

2. Α-Β-Γ-Δ-Ε-Ζ-Α : Αποτεφρωθείσα δημ. χορτολιβαδική έκταση (παρ. 3 άρθρου 3 Ν.998/79) = 102 στρέμ.

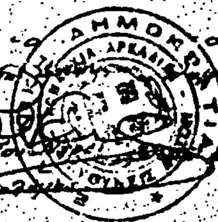

Ο Συντάξας
Γεώργιος Π. Δάμκαρης
Τεχνολόγος Δασοπονίας

Ο Δασάρχης
Αναστ. [illegible]
Δασολόγος

Ο Δ/ντής [illegible]
[illegible] Μεταξάς
Δασολόγος

'Αριθ. 576 (6)

Κήρυξη ὡς ἀναδασωτέας ἐκτάσεως 2200 τ.μ. στὴ θέση Λαμπρικὰ τοῦ Δήμου Κορωπίου, Ν. Ἀττικῆς.

Ο ΝΟΜΑΡΧΗΣ ΑΤΤΙΚΗΣ
ΔΙΑΜΕΡΙΣΜΑ ΑΝΑΤ. ΑΤΤΙΚΗΣ

Ἔχοντας ὑπόψη:

1. Τὸ ἄρθρο 117 παρ. 3 τοῦ Συντάγματος.

2. Τὶς περὶ διοικητικῆς ἀποκεντρώσεως διατάξεις.

3. Τὶς διατάξεις τοῦ Ν. 998/79 «περὶ προστασίας τῶν δασῶν καὶ τῶν δασικῶν ἐν γένει ἐκτάσεων τῆς Χώρας» καὶ συγκεκριμένα: α) Τοῦ ἄρθρου 41 παρ. 1, β) τοῦ ἄρθρου 38 παρ. 1.

4. Τὴ διαταγὴ τοῦ Ὑπουργείου Γεωργίας 160417/1180/8.7.1980 «περὶ ὁδηγιῶν γιὰ τὶς ἀναδασωτέες ἐκτάσεις».

5. Τὴ 1760/19.2.82 πρόταση τοῦ ἁρμόδιου Δασαρχείου Πεντέλης περὶ κηρύξεως ἀναδασωτέας τῆς ἀναφερομένηςστὸ θέμα ἐκτάσεως ἀποφασίζουμε:

Κηρύσσουμε ἀναδασωτέα, μὲ σκοπὸ τὴν ἐπαναδημιουργία καὶ διατήρηση τῆς δασικῆς βλαστήσεως ποὺ καταστράφηκε ἀπὸ κατάληψη, τὴ δημόσια δασικὴ ἔκταση δύο χιλιάδων διακοσίων (2200) τ.μ. ποὺ βρίσκεται στὴ θέση Λαμπρικὰ τοῦ Δήμου Κορωπίου ἀπὸ τὰ στοιχεῖα ΑΒΓΔΕΑ, ὅπως φαίνεται στὸ συνημμένο διάγραμμα, τὸ ὁποῖο ἀποτελεῖ ἀναπόσπαστο μέρος τῆς ἀποφάσεως αὐτῆς καὶ ἔχει ὅρια:

Ἀνατολικά: Μὲ ποιμνιοστάσια Ι. Νταῆ.

Δυτικά: Μὲ δημόσια δασικὴ ἔκταση.


Βόρεια: Ὁμοίως.

Νότια: Ὁμοίως.

Ἡ ἀπόφαση αὐτὴ νὰ δημοσιευθεῖ στὴν Ἐφημερίδα τῆς Κυβερνήσεως.

Ἁγία Παρασκευή, 8 Μαρτίου 1982

Ἡ Νομάρχουσα Διευθύντρια
ΑΡ. ΓΥΦΤΑΚΗ

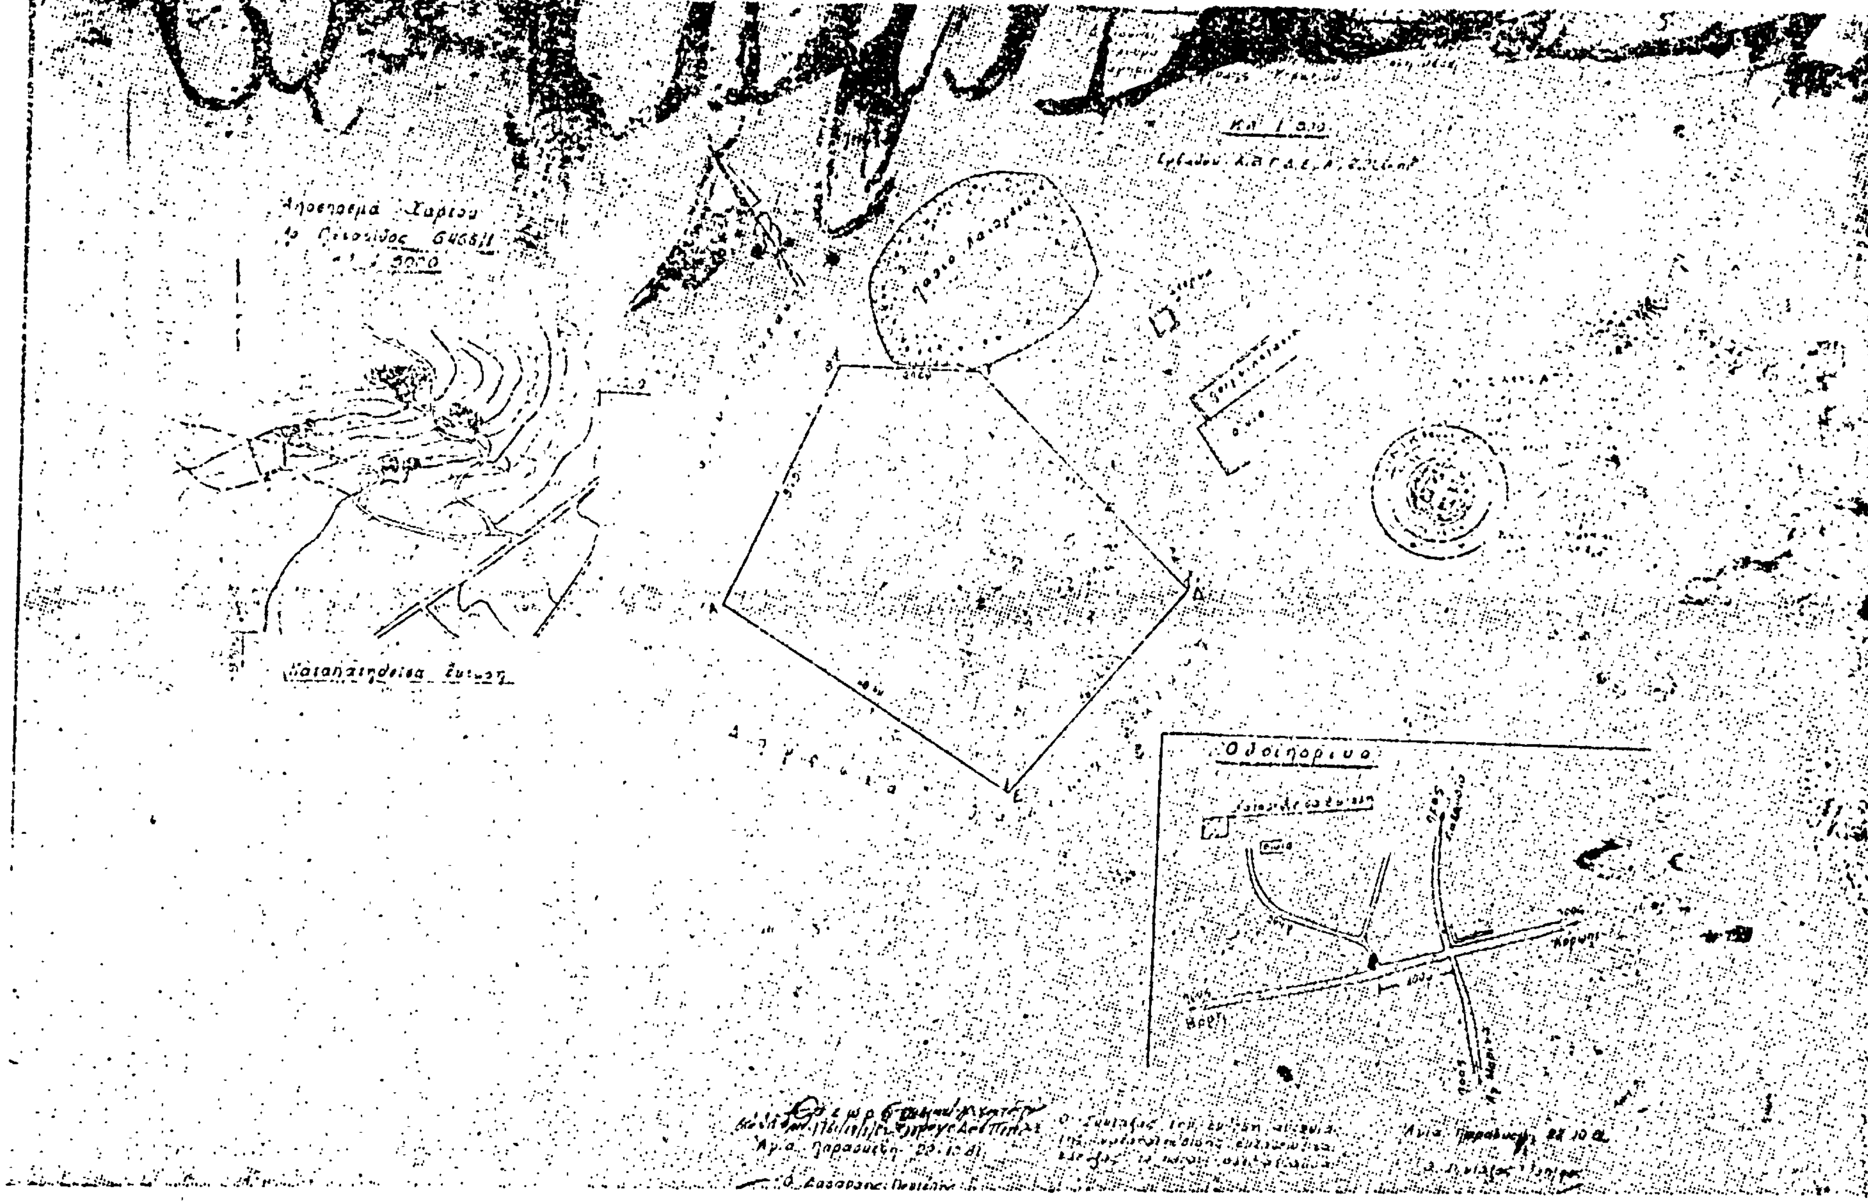

Ἀριθ. 574 (7)

Κήρυξη ὡς ἀναδασωτέας ἐκτάσεως 315 τ.μ. στή θέση "Ασπρα χώματα τῆς Κοινότητας Γλυκῶν Νερῶν, Ν. Ἀττικῆς.

Ο ΝΟΜΑΡΧΗΣ ΑΤΤΙΚΗΣ
ΔΙΑΜΕΡΙΣΜΑ ΑΝΑΤΟΛΙΚΗΣ ΑΤΤΙΚΗΣ

Ἔχοντας ὑπόψη:

1. Τὸ ἄρθρο 117 παρ. 3 τοῦ Συντάγματος.
2. Τὶς περὶ διοικητικῆς ἀποκεντρώσεως διατάξεις.
3. Τὶς διατάξεις τοῦ Ν. 998/79 «περὶ προστασίας τῶν δασῶν καὶ τῶν δασικῶν ἐν γένει ἐκτάσεων τῆς χώρας» καὶ συγκεκριμένα: α) τοῦ ἄρθρου 41 παρ. 1. β) τοῦ ἄρθρου 38 παρ. 1.
4. Τὴν Δ/γὴ τοῦ Ὑπουργείου Γεωργίας: α) 160417/1180/ 8.7.80 «περὶ ὁδηγιῶν γιὰ τὶς ἀναδασωτέες ἐκτάσεις».
5. Τὴ 1762/19.2.82 πρόταση τοῦ ἁρμόδιου Δασαρχείου Πεντέλης περὶ κηρύξεως ἀναδασωτέας, τῆς ἀναφερομένης στὸ θέμα ἐκτάσεως, ἀποφασίζουμε:

Κηρύσσουμε ἀναδασωτέα, μὲ σκοπὸ τὴν ἐπαναδημιουργία καὶ διατήρηση τῆς δασικῆς βλαστήσεως ποὺ καταστράφηκε ἀπὸ κατάληψη τὴ δημόσια δασικὴ ἔκταση τριακοσίων δέκα πέντε (315) τ.μ. ποὺ βρίσκεται στὴ θέση "Ασπρα χώματα τῆς Κοινότητας Γλυκῶν Νερῶν καὶ προσδιορίζεται ἀπὸ τὰ στοιχεῖα ΑΒΓΔΑ ὅπως φαίνεται στὸ συνημμένο διάγραμμα, τὸ ὁποῖο ἀποτελεῖ ἀναπόσπαστο μέρος τῆς ἀποφάσεως αὐτῆς καὶ ἔχει ὅρια:

Ἀνατολικά: Μὲ οἰκία ἰδίου.

Δυτικά: Μὲ δημόσια δασικὴ ἔκταση.

Βόρεια: Μὲ ἰδιωτικὸ οἰκόπεδο ἀγνώστου.

Νότια: Μὲ δημόσια δασικὴ ἔκταση.

Ἡ ἀπόφαση αὐτὴ νὰ δημοσιευθεῖ στὴν Ἐφημερίδα τῆς Κυβερνήσεως.

Ἀγ. Παρασκευή, 8 Μαρτίου 1982

Ἡ Νομαρχοῦσα Διευθύντρια Ἐσωτερικῶν
Γ. ΓΥΦΤΑΚΗ

Τοπογραφικό Διάγραμμα

Δημοσίας δασικής εκτάσεως που καταπατήθηκε παράνομα από τον Χρήστο Αντωνόπουλο περιοχής Γούβα Νερά


ΚΛ 1:5000


Εμβαδόν ... 915,00 m²

ΠΡΟΣΑΡΤΑΤΑΙ



δασική έκτασις

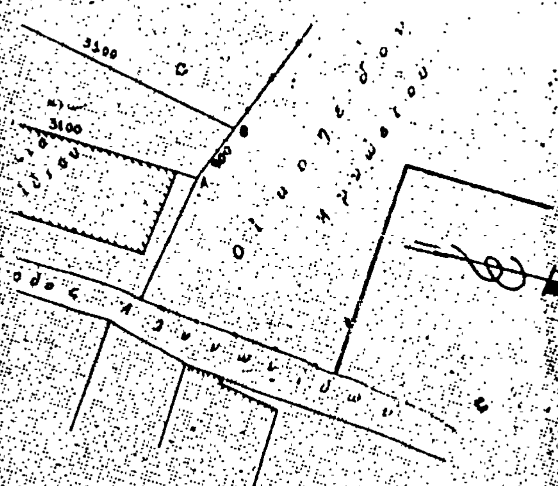

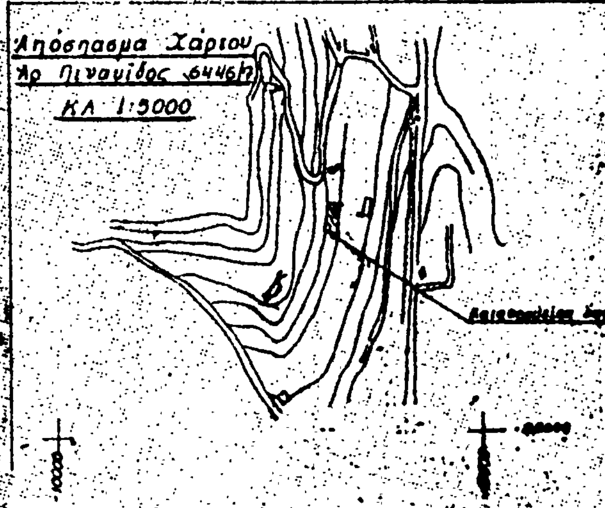

Προσαρτάται ... Αγία Παρασκευή 18-12-81

Ο Συντάξας την έκθεση αυτοψίας της καταπατηθείσης εκτάσεως και έλεγξας το παρόν διάγραμμα
Αγία Παρασκευή 18-12-81
Ο Τεχνικός
Γ. Δημητρόπουλος

Αγία Παρασκευή 18-12-81
Ο Συντάξας
Αντ. Καρασής

Ἀριθ. 685 (8)

Κήρυξη ὡς ἀναδασωτέας ἐκτάσεως 2.920 τ.μ. στὴ θέση Βρανά τῆς Κοινότητας Σταμάτας. Ν. Ἀττικῆς.

ΟΝΟΜΑΡΧΗΣ ΑΤΤΙΚΗΣ
ΔΙΑΜΕΡΙΣΜΑ ΑΝΑΤΟΛΙΚΗΣ ΑΤΤΙΚΗΣ

Ἔχοντας ὑπόψη:

1. Τὸ ἄρθρο 117 παρ. 3 τοῦ Συντάγματος.
2. Τὶς περὶ διοικητικῆς ἀποκεντρώσεως διατάξεις.
3. Τὶς διατάξεις τοῦ Ν. 998/79 «περὶ προστασίας τῶν δασῶν καὶ τῶν δασικῶν ἐν γένει ἐκτάσεων τῆς Χώρας» καὶ συγκεκριμένα: α) τοῦ ἄρθρου 41 παρ. 1. β) τοῦ ἄρθρου 38 παρ. 1.
4. Τὴ Δ/γὴ τοῦ Ὑπουργείου Γεωργίας: 160417/1180/8.7.80 «περὶ ὁδηγιῶν γιὰ τὶς ἀναδασωτέες ἐκτάσεις».
5. Τὴ 1714/18.2.82 πρόταση τοῦ ἁρμόδιου Δασαρχείου Πεντέλης περὶ κηρύξεως ἀναδασωτέας, τῆς ἀναφερόμενης στὸ θέμα ἐκτάσεως ἀποφασίζουμε:

Κηρύσσουμε ἀναδασωτέα, μὲ σκοπὸ τὴν ἐπαναδημιουργία καὶ διατήρηση τῆς δασικῆς βλαστήσεως ποὺ καταστράφηκε ἀπὸ κατάληψη τὴ δημόσια δασικὴ ἔκταση δύο χιλιάδων ἐνιακοσίων εἴκοσι (2920) τ.μ. ποὺ βρίσκεται στὴ θέση Βρανά τῆς Κοινότητας Σταμάτας ὅπως φαίνεται στὸ συνημμένο διάγραμμα, τὸ ὁποῖο ἀποτελεῖ ἀναπόσπαστο μέρος τῆς ἀποφάσεως αὐτῆς καὶ ἔχει ὅρια:

Ἀνατολικά: Μὲ ἀγρό.

Δυτικά: Μὲ δημόσια δασικὴ ἔκταση.


Βόρεια: Μὲ δημόσια δασικὴ ἔκταση καὶ ἀγρό.

Νότια: Μὲ δημόσια δασικὴ ἔκταση.

Ἡ ἀπόφαση αὐτὴ νὰ δημοσιευθεῖ στὴν Ἐφημερίδα τῆς Κυβερνήσεως.

Ἀγ. Παρασκευὴ 11 Μαρτίου 1982

Ἡ Νομαρχοῦσα Διευθύντρια Ἐσωτερικῶν
Γ. ΓΥΦΤΑΚΗ

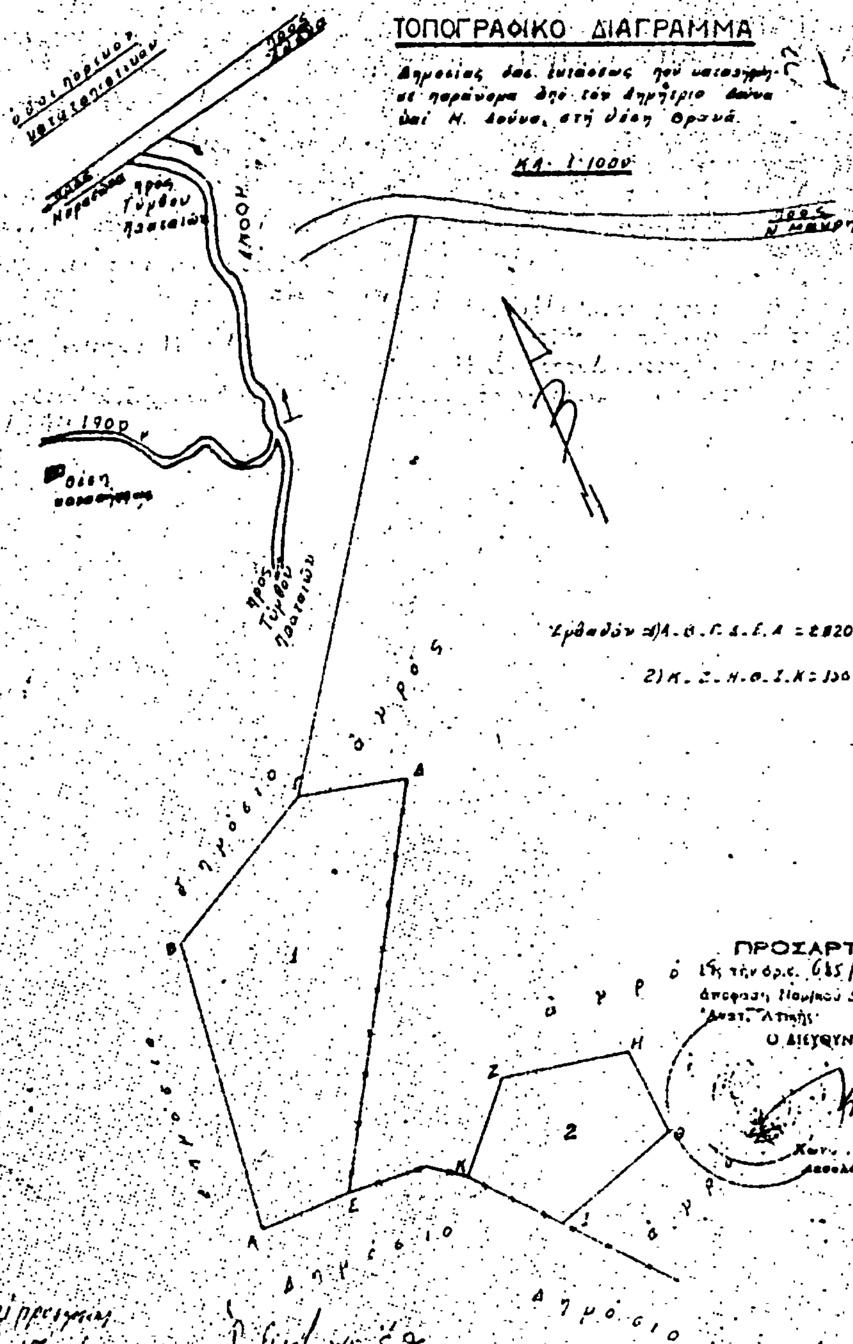
ΤΟΠΟΓΡΑΦΙΚΟ ΔΙΑΓΡΑΜΜΑ
Κλ. 1:1000
Εμβαδόν 1) Α-Β-Γ-Δ-Ε-Α = 2820 μ²
2) Κ-Ζ-Η-Θ-Ι-Κ = 130 μ²
Α
Β
Δ
Ε
Ζ
Η
Θ
Ι
Κ
1
2
1900
προς Τύμβου Πρασιών
Δημόσιο
ΠΡΟΣΑΡΤΑΤΑΙ
Ο ΔΙΕΥΘΥΝΤΗΣ ΔΑΣΩΝ

'Αριθ. 577 (9)

Κήρυξη ὡς ἀναδασωτέας ἐκτάσεως 290 τ.μ. στή θέση Νούτσι Κίμηνη τοῦ Δήμου Κορωπίου. Ν. Ἀττικῆς.

Ο ΝΟΜΑΡΧΗΣ ΑΤΤΙΚΗΣ
ΔΙΑΜΕΡΙΣΜΑ ΑΝΑΤΟΛΙΚΗΣ ΑΤΤΙΚΗΣ

Ἔχοντας ὑπόψη:

1. Τὸ ἄρθρο 117 παρ. 3 τοῦ Συντάγματος.
2. Τὶς περὶ διοικητικῆς ἀποκεντρώσεως διατάξεις.
3 Τὶς διατάξεις τοῦ Ν. 998/79 «περὶ προστασίας τῶν δασῶν καὶ τῶν δασικῶν ἐν γένει ἐκτάσεων τῆς χώρας» καὶ συγκεκριμένα: α) τοῦ ἄρθρου 41 παρ. 1. ε) τοῦ ἄρθρου 38 παρ. 1.
4. Τὴ Δ/γὴ τοῦ Ὑπουργείου Γεωργίας: 160417/1180/8.7.80 «περὶ ὁδηγιῶν γιὰ τὶς ἀναδασωτέες ἐκτάσεις».
5. Τὴ 1759/19.2.82 πρόταση τοῦ ἁρμόδιου Δασαρχείου Πεντέλης περὶ κηρύξεως ἀναδασωτέας. τῆς ἀναφερομένης στὸ θέμα ἐκτάσεως. ἀποφασίζουμε:

Κηρύσσουμε ἀναδασωτέα. μὲ σκοπὸ τὴν ἐπαναδημιουργία καὶ διατήρηση τῆς δασικῆς βλαστήσεως πού καταστράφηκε ἀπὸ κατάληψη. τὴ δημόσια δασικὴ ἔκταση διακοσίων ἐνενήντα (290) τ.μ. πού βρίσκεται στὴ θέση Νούτσι Κίμηνη τοῦ Δήμου Κορωπίου καὶ προσδιορίζεται ἀπὸ τὰ στοιχεῖα ΑΒΓΔΑ. ὅπως φαίνεται στὸ συνημμένο διάγραμμα τὸ ὁποῖο ἀποτελεῖ ἀναπόσπαστο μέρος τῆς ἀποφάσεως αὐτῆς καὶ ἔχει ὅρια:

Ἀνατολικά: Μὲ δημόσια δασικὴ ἔκταση.

Δυτικά: Ὁμοίως.

Βόρεια: Μὲ οἰκόπεδο ἰδίου.

Νότια: Μὲ δημόσια δασικὴ ἔκταση.

Ἡ ἀπόφαση αὐτὴ νὰ δημοσιευθεῖ στὴν Ἐφημερίδα τῆς Κυβερνήσεως.

Ἀγ. Παρασκευή, 8 Μαρτίου 1982

Ἡ Νομαρχοῦσα Διευθύντρια Ἐσωτερικῶν
Γ. ΓΥΦΤΑΚΗ

Τοπογραφικό διάγραμ

Κλ. 1:200

Χάρτου

5000

Οδοιπορικό

Καταπατούμενη έκταση

ΠΡΟΣΑΡΤΑΤΑΙ

Παρασκευή 30.11.1961

Ο Δασάρχης Γενικός

Αγία Παρασκευή 30.11.61

Ἀριθ. 634 (10)

Κήρυξη ὡς ἀναδασωτέας ἐκτάσεως 3440 τ.μ. στὴ θέση Γκιόκλια τῆς Κοινότητας Κάτω Σούλι Μαραθῶνος Ν. Ἀττικῆς.

Ο ΝΟΜΑΡΧΗΣ ΑΤΤΙΚΗΣ
ΔΙΑΜΕΡΙΣΜΑ ΑΝΑΤ. ΑΤΤΙΚΗΣ

Ἔχοντας ὑπόψη:

1. Τὸ ἄρθρο 117 παρ. 3 τοῦ Συντάγματος.

2. Τὶς περὶ διοικητικῆς ἀποκεντρώσεως διατάξεις.

3. Τὶς διατάξεις τοῦ Ν. 998/79 «περὶ προστασίας τῶν δασῶν καὶ τῶν δασικῶν ἐν γένει ἐκτάσεων τῆς Χώρας» καὶ συγκεκριμένα: α) Τοῦ ἄρθρου 41 παρ. 1. β) τοῦ ἄρθρου 38 παρ. 1.

4. Τὴ διαταγὴ τοῦ Ὑπουργείου Γεωργίας 160417/1180/8.7.1980 «περὶ ὁδηγιῶν γιὰ τὶς ἀναδασωτέες ἐκτάσεις».

5. Τὴν 958/23.2.82 πρόταση τοῦ ἁρμόδιου Δασαρχείου Καπανδριτίου περὶ κηρύξεως ἀναδασωτέας τῆς ἀναφερομένης στὸ θέμα ἐκτάσεως ἀποφασίζουμε:

Κηρύσσουμε ἀναδασωτέα, μὲ σκοπὸ τὴν ἐπαναδημιουργία καὶ διατήρηση τῆς δασικῆς βλαστήσεως ποὺ καταστράφηκε ἀπὸ κατάληψη, τὴ δημόσια δασικὴ ἔκταση τριῶν χιλιάδων τετρακοσίων σαράντα (3440) τ.μ. ποὺ βρίσκεται στὴ θέση Γκιόκλια τῆς Κοινότητας Κάτω Σούλι Μαραθῶνος, ὅπως φαίνεται στὸ συνημμένο διάγραμμα, τὸ ὁποῖο ἀποτελεῖ ἀναπόσπαστο μέρος τῆς ἀποφάσεως αὐτῆς καὶ ἔχει ὅρια:

Ἀνατολικά: Μὲ κοινόχρηστη δημόσια δασικὴ ἔκταση.

Δυτικά: Μὲ ἀσφαλτοστρωμένη ὁδὸ πρὸς Ραμνοῦντα.

Βόρεια: Μὲ κοινόχρηστη δημόσια δασικὴ ἔκταση.

Νότια: Μὲ καταλ/σα δημ. δασικὴ ἔκταση ὑπὸ Εὐαγ. Β. Πάντου κλπ.

Ἡ ἀπόφαση αὐτὴ νὰ δημοσιευθεῖ στὴν Ἐφημερίδα τῆς Κυβερνήσεως.

Ἁγία Παρασκευή, 8 Μαρτίου 1982

Ἡ Νομαρχοῦσα Διευθύντρια
ΓΑΡ. ΓΥΦΤΑΚΗ

ΣΧΕΔΙΑΓΡΑΜΜΑ (10)

καταληφθείσης κοινοχρήστου δημοσίας δασικής εκτάσεως στη θέση ΓΚΙΟΚΛΙΑΣ περιφερείας Καπανδριτίου - Μαραθώνος υπό του Ευαγ. Β. Πάνου κλπ.

ΚΛΙΜΑΞ 1: 2.000

ΠΡΟΣΑΡΤΑΤΑΙ
Εις την αριθ. 634/18.3.82
απόφαση Νομ/κού Διαμερίσματο
Ανατ. Αττικής
Ο ΔΙΕΥΘΥΝΤΗΣ ΔΑΣΩΝ

Κωνσ/νος Κώτσιας
Δασολόγος με βαθμό Β.

Εμβ = 3449 τμ.

Καπανδρίτι 2-2-1982
ο Συντάξας Δασ. Διασοράκος
Βασ. Λαμπράκης

ΕΘΕΩΡΗΘΗ
και προσαρτάται στο υπ' αριθ. 958/13-2-1982 έγγραφό μας
Καπανδρίτι, -2-1982
ο Δασάρχης Καπανδριτίου

ΠΟΛΕΟΔΟΜΙΑ

(11)

Συμπλήρωση τοῦ ἀπὸ 6.10.1978 Π. Δ/τος «περὶ καθορισμοῦ τῶν ὅρων καὶ περιορισμῶν δομήσεως τῶν γηπέδων τῶν κειμένων ἐκτὸς τῶν ρυμοτομικῶν σχεδίων τῶν πόλεων καὶ ἐκτὸς τῶν ορίων τῶν νομίμως ὑφισταμένων πρὸ τοῦ ἔτους 1923 οἰκισμῶν».

Ο ΠΡΟΕΔΡΟΣ ΤΗΣ ΕΛΛΗΝΙΚΗΣ ΔΗΜΟΚΡΑΤΙΑΣ

Ἔχοντας ὑπόψη:

1. Τὶς διατάξεις τοῦ Ν. Δ/τος «περὶ σχεδίων πόλεων κλπ. τῆς 17 Ἰουλίου 1923», ὅπως μεταγενέστερα τροποποιήθηκε καὶ ἐκτὸς τῶν ορίων τῶν νομίμως ὑφισταμένων πρὸ τοῦ ἔτους 85Α.

2. Τὶς διατάξεις τοῦ Ν. 1032/1980 «περὶ συστάσεως Ὑπουργείου Χωροταξίας, Οἰκισμοῦ καὶ Περιβάλλοντος» (ΦΕΚ 57/Α) καὶ εἰδικότερα τὰ ἄρθρα 2, 3 καὶ 7.

3. Τὴν ὑπ' ἀριθ. 463/1982 γνωμοδότηση τοῦ Συμβουλίου τῆς Ἐπικρατείας, μὲ πρόταση τοῦ Ὑπουργοῦ Χωροταξίας, Οἰκισμοῦ καὶ Περιβάλλοντος, ἀποφασίζουμε:

Ἄρθρο 1.

Μετὰ τὸ ἄρθρο 15 τοῦ ἀπὸ 6.10.1978 Π. Δ/τος (ΦΕΚ 538/Δ'), ὅπως τὸ ἄρθρο αὐτὸ προστέθηκε μὲ τὴν παράγραφο 1 τοῦ ἄρθρου μόνου τοῦ ἀπὸ 18.4.1981 Π. Δ/τος «περὶ συμπληρώσεως τοῦ ἀπὸ 6.10.78 Π. Δ/τος «περὶ καθορισμοῦ τῶν ὅρων καὶ περιορισμῶν δομήσεως τῶν γηπέδων τῶν κειμένων ἐκτὸς τῶν ρυμοτομικῶν σχεδίων τῶν πόλεων καὶ ἐκτὸς τῶν ορίων τῶν νομίμως ὑφισταμένων πρὸ τοῦ ἔτους 1923 οἰκισμῶν» (ΦΕΚ 256/Δ), προστίθεται νέο ἄρθρο 16, τοῦ ὑπάρχοντος ἄρθρου 16 ἀριθμουμένου ὡς ἄρθρου 17, τὸ ὁποῖο ἔχει ὡς ἑξῆς:

«Ἄρθρο 16.

Κτίρια ποὺ προορίζονται γιὰ ἐξυπηρέτηση Κέντρων Τεχνικοῦ Ἐλέγχου Ὀχημάτων (ΚΤΕΟ):

Ἐπιτρέπεται ἡ ἀνέγερση κτιρίων ποὺ προορίζονται γιὰ τὴν ἐξυπηρέτηση τῶν ἀναγκῶν τῶν Κέντρων Τεχνικοῦ Ἐλέγχου Ὀχημάτων (ΚΤΕΟ) ποὺ πρόκειται νὰ δημιουργηθοῦν ἀπὸ τὸ Ὑπουργεῖο Συγκοινωνιῶν (ἐστεγασμένοι διάδρομοι ἐλέγχου, κτίρια διοικήσεως, ἀποθῆκες, ὑπόστεγα καὶ γενικὰ ἐγκαταστάσεις ἐξυπηρέτησης τῶν ΚΤΕΟ) κατὰ παρέκλιση τῶν διατάξεων τῶν ἄρθρων 1 καὶ 4 τοῦ παρόντος (6.10.1978 Π. Δ/τος), ὑπὸ τοὺς ἑξῆς ὅρους καὶ περιορισμούς δομήσεως.

α) Οἱ ἀποστάσεις τῶν κτιρίων ἀπὸ τὰ ὅρια τοῦ γηπέδου δὲν θὰ εἶναι μικρότερες τῶν δέκα (10) μέτρων.

β) Τὸ ποσοστὸ καλύψεως τῶν οἰκοπέδων δὲν ἐπιτρέπεται νὰ ὑπερβαίνει τὸ σαράντα τοῖς ἑκατὸ (40%) τῆς ἐπιφανείας αὐτῶν.

γ) Τὸ ὕψος δὲν ἐπιτρέπεται νὰ ὑπερβαίνει τὰ δώδεκα (12) μέτρα καὶ σὲ περίπτωση στέγης τὰ δέκα τέσσερα (14) μέτρα.

δ) Ὁ συντελεστὴς δομήσεως δὲν ἐπιτρέπεται νὰ ὑπερβαίνει τὰ ἐνενήντα ἑκατοστὰ (0,90).

ε) Ὁ συντελεστὴς κατ' ὄγκον ἐκμεταλλεύσεως δὲν ἐπιτρέπεται νὰ ὑπερβαίνει τὸν τέσσερα (4)

στ) Ἐπιτρέπεται ἡ κατασκευὴ περισσοτέρων ἀπὸ ἕνα κτιρίων μέσα στὸ αὐτὸ γήπεδο».

Ἄρθρο 2.

Ἡ ἰσχὺς τοῦ Διατάγματος αὐτοῦ ἀρχίζει ἀπὸ τὴ δημοσίευση του στὴν Ἐφημερίδα τῆς Κυβερνήσεως.

Στὸν Ὑπουργὸ Χωροταξίας Οἰκισμοῦ καὶ Περιβάλλοντος ἀναθέτουμε τὴ δημοσίευση καὶ ἐκτέλεση τοῦ Διατάγματος αὐτοῦ.

Ἀθήνα, 12 Ἰουλίου 1982

Ο ΠΡΟΕΔΡΟΣ ΤΗΣ ΔΗΜΟΚΡΑΤΙΑΣ
ΚΩΝΣΤΑΝΤΙΝΟΣ Γ. ΚΑΡΑΜΑΝΛΗΣ

Ο ΥΠΟΥΡΓΟΣ ΧΩΡΟΤΑΞΙΑΣ, ΟΙΚΙΣΜΟΥ ΚΑΙ ΠΕΡΙΒΑΛΛΟΝΤΟΣ
ΑΝΤΩΝΙΟΣ ΤΡΙΤΣΗΣ

(12)

Εἰδοποίησις τῆς γενομένης παρακαταθέσεως ἀποζημιώσεως, λόγῳ προσκυρώσεως καὶ ρυμοτομίας, ἐδαφικῆς ἐκτάσεως κειμένης ἐπὶ τῆς ὁδοῦ Γκιώνη τῆς κτηματικῆς περιφερείας τοῦ Δήμου Ἁγίου Δημητρίου Ἀττικῆς καὶ ἐντὸς τοῦ 877 Ο.Τ.

Ἡ Αἰκατερίνη σύζυγος Σωτηρίου Παπαθεοδώρου, τὸ γένος Μαυρῆ Σταματέλλου, διὰ τῆς ὑπ' ἀριθμὸν 11607/15.6.1982 πράξεως καταθέσεως γραμματίου συστάσεως παρακαταθήκης τοῦ Συμβολαιογράφου Ἀθηνῶν Βασιλείου Χρόνη, κατέθεσε, διὰ τοῦ πληρεξουσίου της δικηγόρου Κωνσταντίνου Δ. Σαντούση εἰς αὐτὸν τὸν ὑπ' ἀριθμὸν 664070/23.6.1982 γραμμάτια συστάσεως παρακαταθήκης τοῦ Ταμείου Παρακαταθηκῶν καὶ Δανείων (Κεντρικῆς Ὑπηρεσίας Ἀθηνῶν). ποσοῦ δραχμῶν ἑπτακοσίων δέκα ἐννέα χιλιάδων (719.000) ὑπὲρ τοῦ διὰ δικαστικῆς ἀποφάσεως ἀναγνωρισθησομένου δικαιούχου τῆς ἀποζημιώσεως τῆς ὀφειλομένης παρὰ τῆς ἰδιοκτησίας τῆς καταθέτου, λόγῳ προσκυρώσεως καὶ ρυμοτομίας, δυνάμει τῆς ὑπ' ἀριθμὸν 72/27.5.82 πράξεως προσκυρώσεως καὶ ἀναλογισμοῦ ἀποζημιώσεως τῆς Ὑπηρεσίας Πολεοδομίας τοῦ Διαμερίσματος Πειραιῶς τῆς Νομαρχίας Ἀττικῆς (Διαμέρισμα Πειραιῶς), δι' ἧς πράξεως προσεκυρώθη εἰς τὴν ἰδιοκτησίαν τῆς καταθέτου: α) Λόγῳ προσκυρώσεως ἡ ὑπὸ στοιχεῖα 1—2—3—4—1 ἐκ μέτρων τετραγωνικῶν 112,10 μ2, ἧς δικαιοῦχος φέρεται ὁ Νικόλαος Κώστας ἢ Τσολικώστας καὶ β) λόγῳ ρυμοτομίας ἡ ὑπὸ στοιχεῖα 3—4—5—6—3 ἔκτασις ἐκ μέτρων τετραγωνικῶν 18,80 μ2, ὡς ἐμφαίνονται αἱ ὡς εἴρηται ἐκτάσεις εἰς τὸ συνοδεῦον τὴν ὡς εἴρηται ὑπ' ἀριθ. 72/1981 πρᾶξιν τοπογραφικὸ διάγραμμα τοῦ τεχνικοῦ ὑπαλλήλου Εὐάγ. Σιδέρη, κειμένης τῆς ὡς εἴρηται συνολικῆς ἐκτάσεως τῶν 130,90 μ2 ἐντὸς τοῦ ὑπ' ἀριθ. 877 Ο.Τ. τῆς κτηματικῆς περιφέρειας τοῦ Δήμου Ἁγίου Δημητρίου Ἀττικῆς καὶ ἐπὶ τῆς ὁδοῦ Γκιώνη.

Δυνάμει τῆς ὑπ' ἀριθμὸν 246/1982 ἀποφάσεως τοῦ Μονομελοῦς Πρωτοδικείου Ἀθηνῶν, καθωρίσθη προσωρινὴ τιμὴ μονάδας ἀποζημιώσεως τῆς ἀνωτέρω ἀπαλλοτριωθείσης ἐκτάσεως τὸ ποσὸ τῶν δραχμῶν πέντε χιλιάδων πεντακοσίων (5.500) ἀνὰ μ2.

Ἐ Ἀθήναις τῇ 15 Ἰουλίου 1982

Ὁ Πληρεξούσιος Δικηγόρος
ΚΩΝΣΤΑΝΤΙΝΟΣ Δ. ΣΑΝΤΟΥΣΗΣ

ΑΠΟ ΤΟ ΕΘΝΙΚΟ ΤΥΠΟΓΡΑΦΕΙΟ